



BRIX-TIILILAATTAVERHOUS

Detaljin tyyppi:

Ikkunan pystyleikkaus

Taustarunko Paroc-elementti

Kylmäverhousjärjestelmä


Pvm. 02.01.2024

Mittakaava 1:5

Työ nro:

Piir.nro:

Tekijä STOFIX SUOMI OY

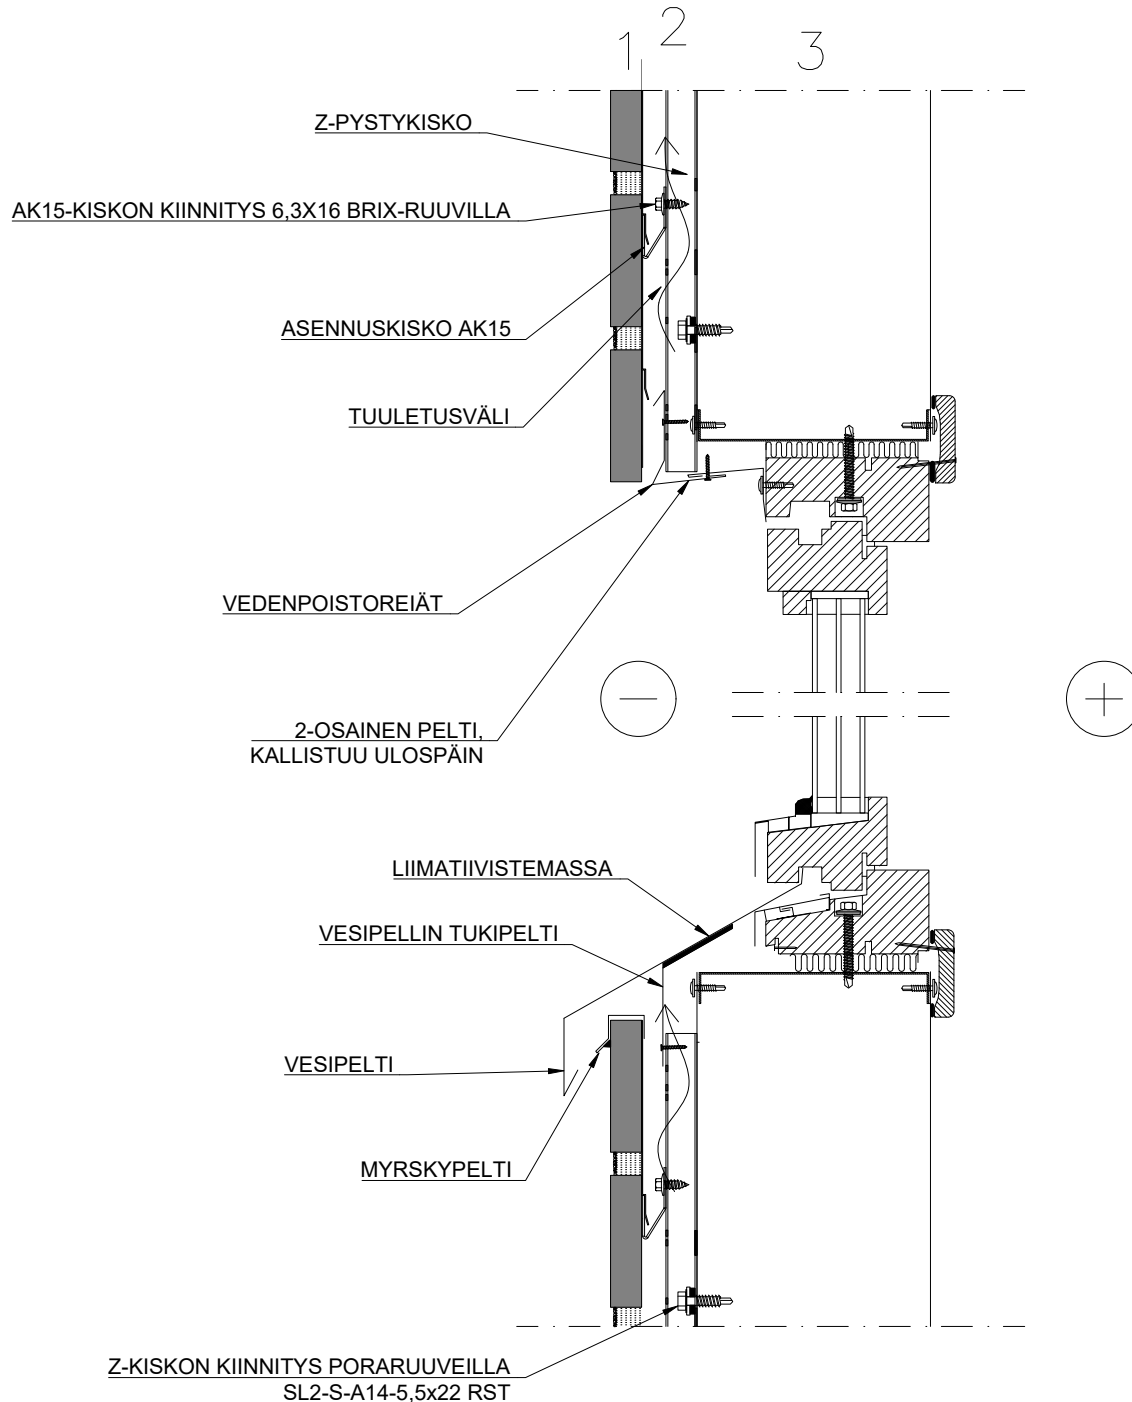

20mm	1	BRIX-TIILILAATTALEVY rakennusselityksen mukaan
35mm	2	Tuuletusväli
50–300mm	3	Paroc-elementti

Verhouksen kiinnitys:  
Ruostumaton poraruuvi SL2-S-A14-5,5x22 k400

Piirustukset ovat ohjeellisia. Piirustusten soveltuvuudesta rakennuskohteeseen vastaa suunnittelija.