



BRIX-TIILILAATTAVERHOUS

Detailin tyyppi:

Sokkelleikkaus

Taustarunko sw-sisäkuori

100 + 30 eristys


Pvm. 02.01.2024

Mittakaava 1:10

Työ nro:

Piir.nro:

Tekijä STOFIX SUOMI OY

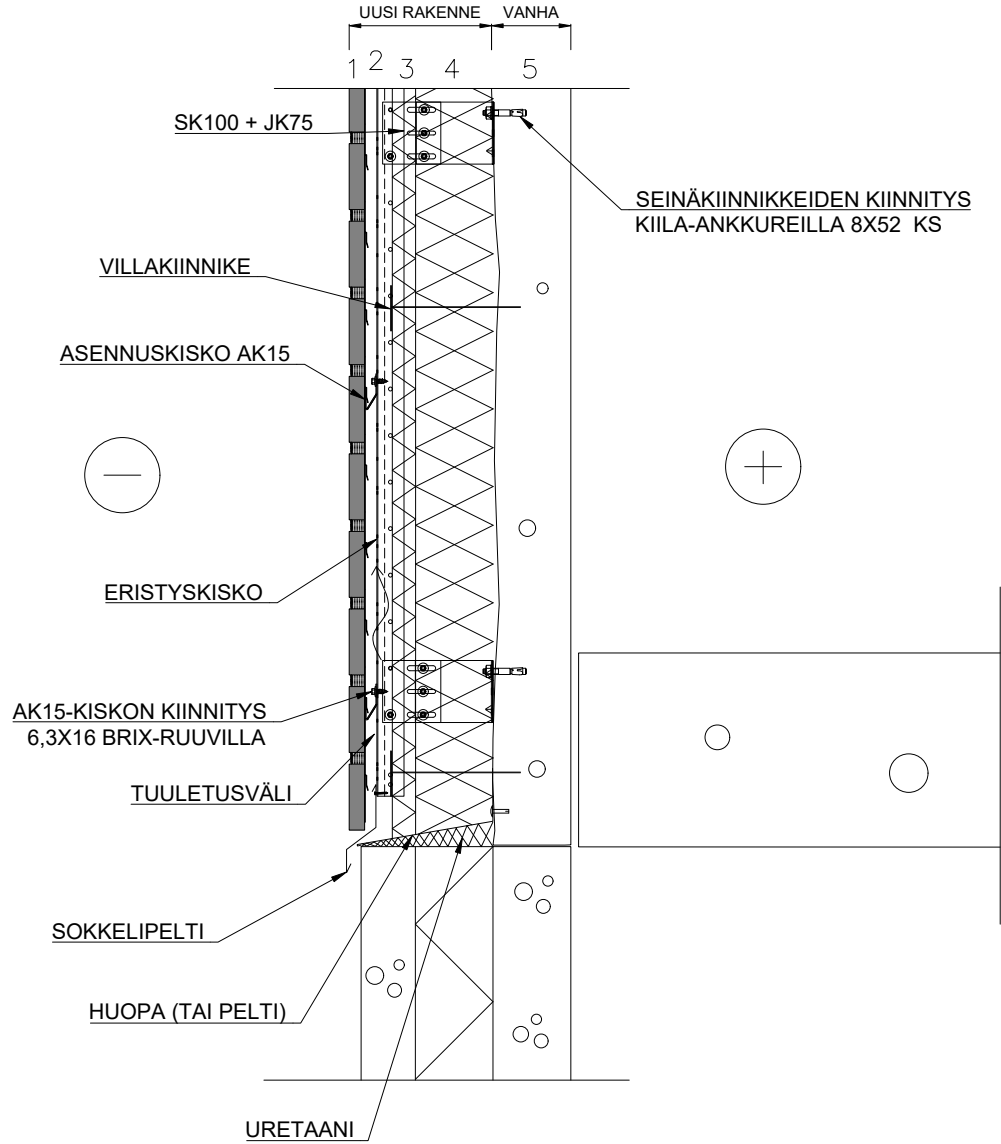

20mm	1	BRIX-TIILILAATTALEVY rakennusselityksen mukaan
35mm	2	Tuuletusväli
30mm	3	BRIX-kannatinkisko/ Tuulensuojajeriste
100mm	4	Uretaanieriste
100mm	5	SW-sisäkuori (vanha)

Verhouksen kiinnitys:
Kuumasinkitty kiila-ankkuri M8x52
Seinäkiinnikkeet k600(vaaka)/k700(pysty)
esim. 1 kiila-ankkuri/seinäkiinnike

Piirustukset ovat ohjeellisia. Piirustusten soveltuvuudesta rakennuskohteeseen vastaa suunnittelija.