



BRIX-TIILILAATTAVERHOUS

Detailin tyyppi:

Sokkelleikkaus

Taustarunko SW-elementti tiililaatalla

50 + 30 lisälämmöneristys


Pvm. 02.01.2024

Mittakaava 1:10

Työ nro:

Piir.nro:

Tekijä STOFIX SUOMI OY

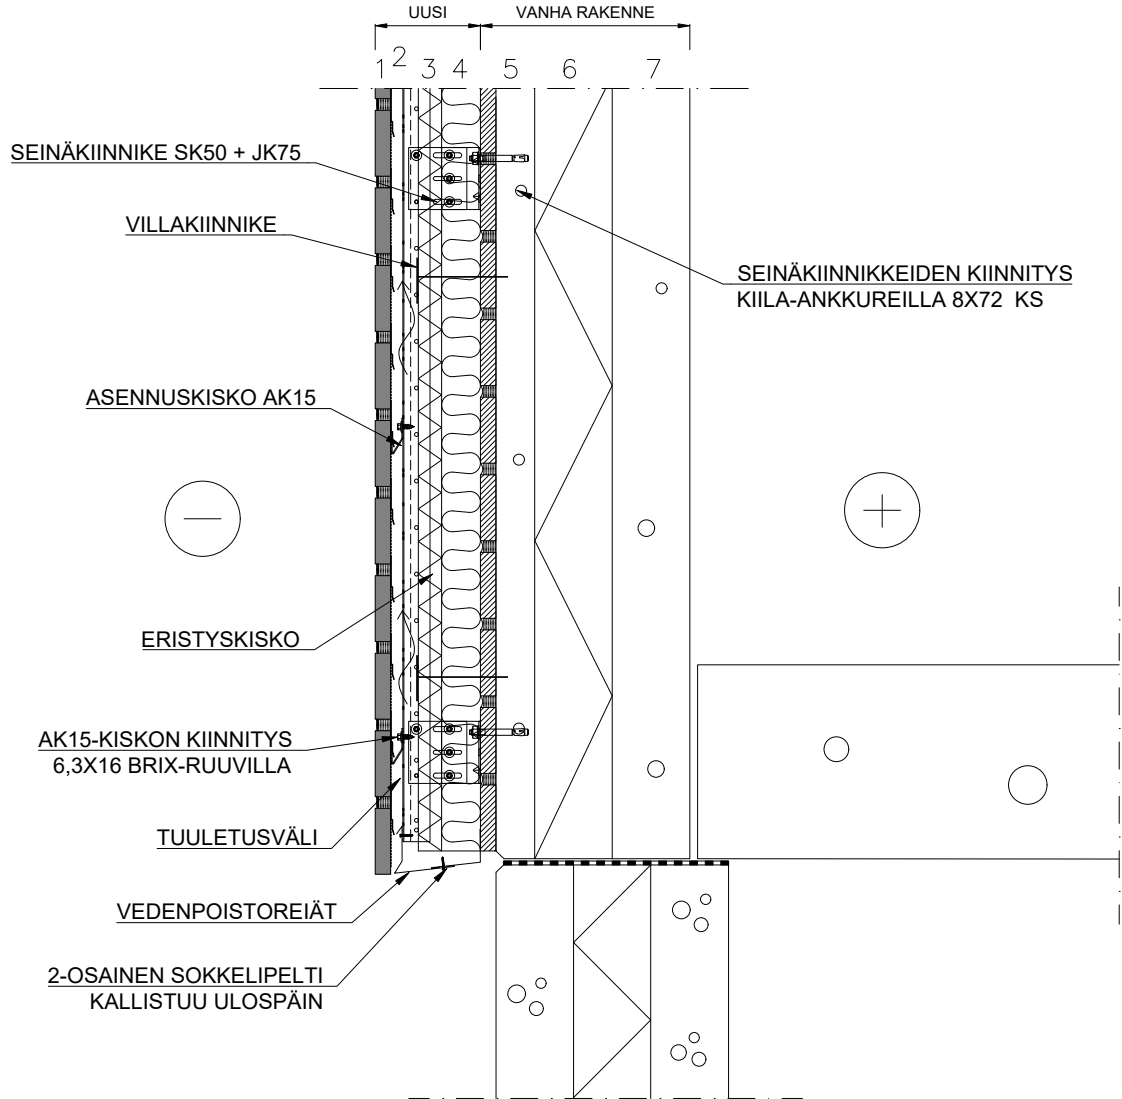

20mm	1	BRIX-TIILILAATTALEVY rakennusselityksen mukaan
35mm	2	Tuuletusväli
30mm	3	Tuulensuojaeiste
50mm	4	Pehmeä eriste (tasausvilla)
70mm	5	SW-ulkokuori (vanha)
100mm	6	SW-eriste (vanha)
100mm	7	SW-sisäkuori (vanha)

Verhouksen kiinnitys:

Kuumasinkitty kiila-ankkuri M8x72

Seinäkiinnikkeet k600(vaaka)/k700(pysty)

esim. 1 kiila-ankkuri/seinäkiinnike

Piirustukset ovat ohjeellisia. Piirustusten soveltuvuudesta rakennuskohteeseen vastaa suunnittelija.