



BRIX-TIILILAATTAVERHOUS

Detailityyppi:

PS01

Sokkelileikkaus

Puurakenteinen seinä

Kylmäverhous Z+AK


Pvm. 02.01.2024

Mittakaava: 1:10

Työnro:

Piir. nro:

Tekijä: STOFIX SUOMI OY

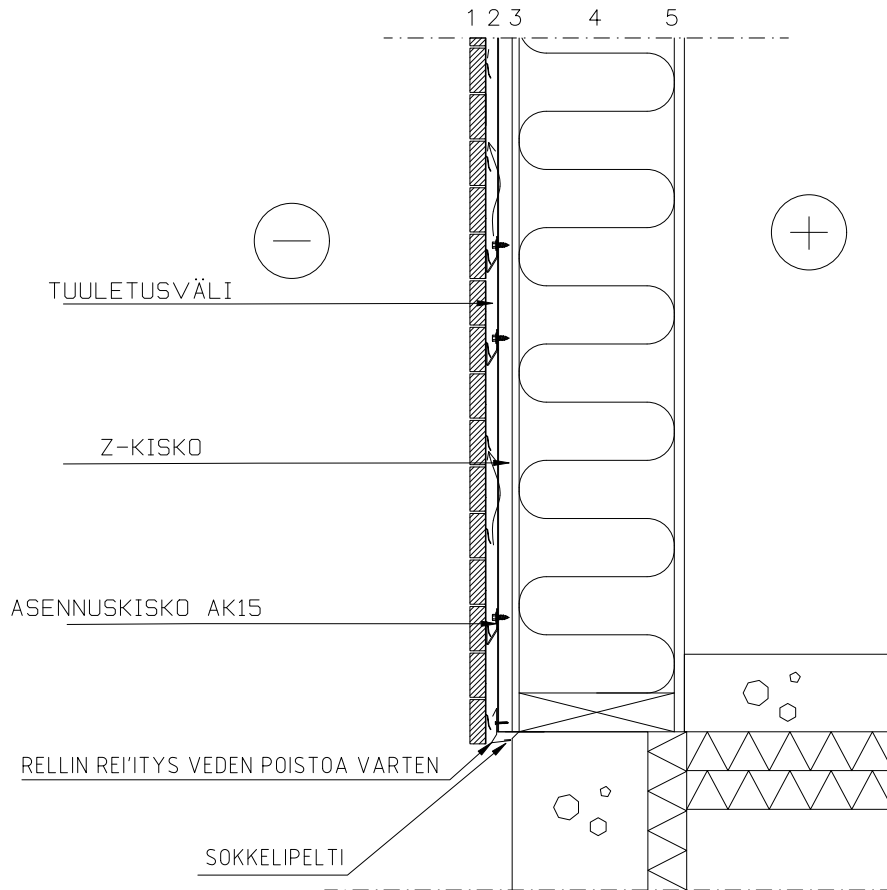

TUULETUSVÄLI

Z-KISKO

ASENNUSKISKO AK15

RELLIN REI'TYYS VEDEN POISTOA VARTEN

SOKKELIPELTI

20mm
35mm
9mm
200mm
13mm

1 BRIX tiililaattalevy rakennusselityksen mukaan
2 kannatinkiskot/ tuuletusväli
3 tuulensuojalevy
4 kantava puurunko + lämmöneriste
5 höyrynsulku + kipsilevy

Piirustukset ovat ohjeellisia. Piirustusten soveltuvuudesta rakennuskohteeseen vastaa suunnittelija.