



BRIX-TIILILAATTAVERHOUS

Detailityyppi:

SK50

Sokkelileikkaus

Sandwich-elementti

80 mm päälle verhoiltuna


Pvm. 02.01.2024

Mittakaava: 1:10

Työnro.

Piir. nro:

Tekijä: STOFIX SUOMI OY

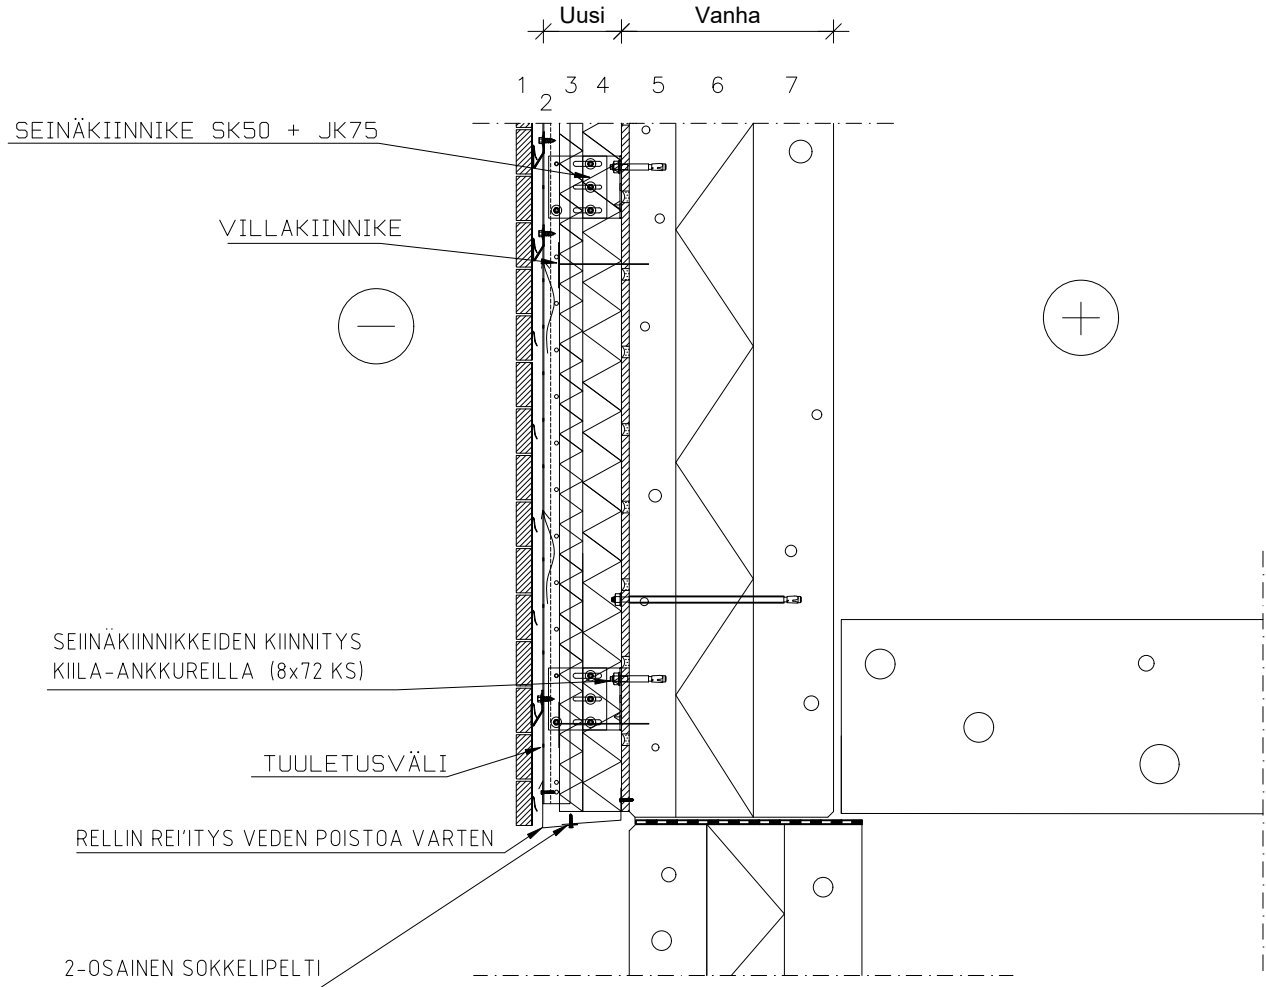

20mm	1	BRIX tiililaattalevy rakennusselityksen mukaan
35mm	2	Tuuletusväli
30mm	3	Tuulensuojamineraalivilla
50mm	4	Pehmeä eriste (tasausvilla)
70mm	5	SW-ulkokuori (vanha)
100mm	6	SW-villaeriste (vanha)
100mm	7	SW-sisäkuori (vanha)

Verhouksen kiinnitys:  
Kuumasinkitty kiila-ankkuri M8x72  
Seinäkiinnikkeet k600(vaaka)/k700(pysty)  
1 Kiila-ankkuri/seinäkiinnike, kun  
ulosvetokokeet ankkureille >3,0kN

Runkoankuroinnin ulosvetokokeet >8,0kN

Piirustukset ovat ohjeellisia. Piirustusten soveltuvuudesta rakennuskohteeseen vastaa suunnittelija.