



BRIX-TIILILAATTAVERHOUS

Detailityyppi:

BS0

Sokkelileikkaus

Betonirunko

150 + 50 mm eriste


Pvm. 02.01.2024

Mittakaava 1:10

Työnro:

Piir. nro:

Tekijä STOFIX SUOMI OY

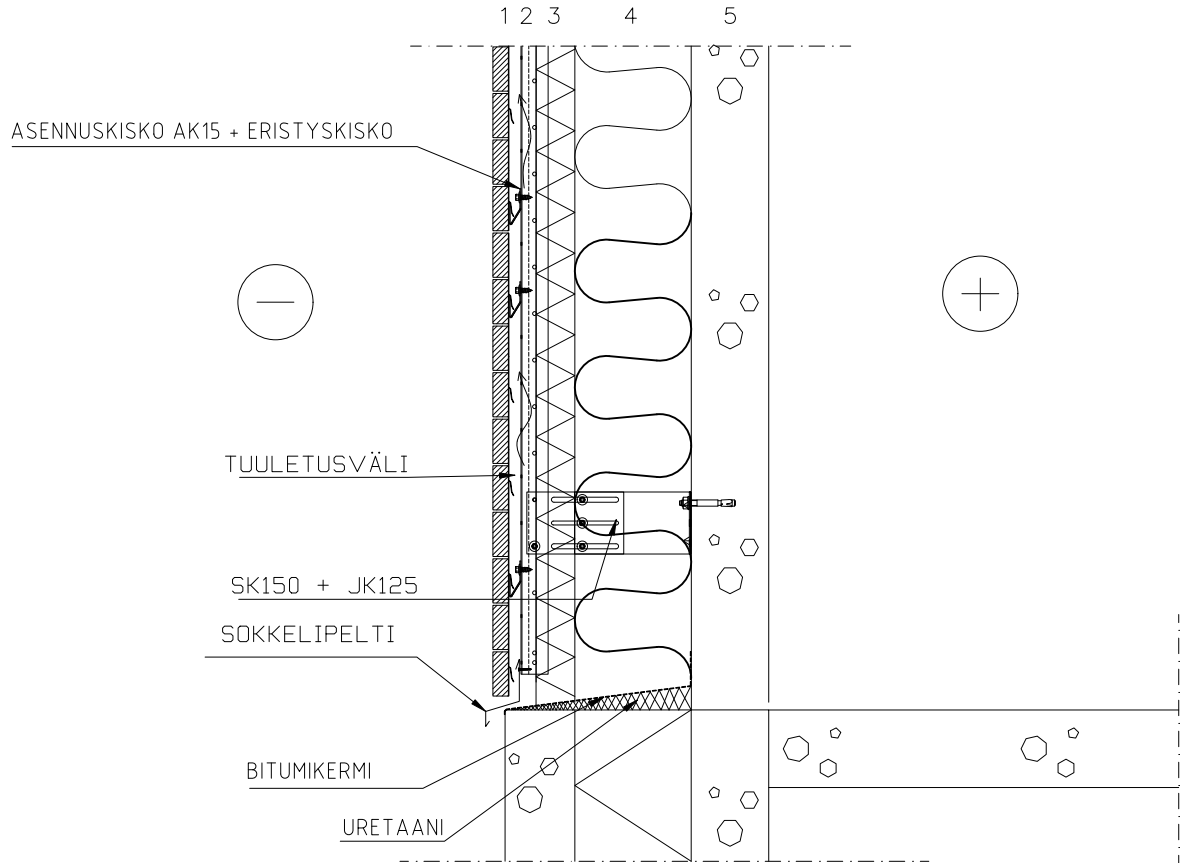

20mm	1	BRIX tiililaattalevy rakennusselityksen mukaan
35mm	2	kannatinkisko/tuuletusväli
50mm	3	kannatinkisko/tuulensuojaeriste
150mm	4	lämmöneriste
100mm	5	kantava teräsbetoni

Verhouksen kiinnitys:

Kuumasinkitty kiila-ankkuri M8x52

Seinäkiinnikkeet k600(vaaka)/k700(pysty)

1 kiila-ankkuri/seinäkiinnike, kun ulosvetokokeet ankkureille >3.0kN

Piirustukset ovat ohjeellisia. Piirustusten soveltuvuudesta rakennuskohteeseen vastaa suunnittelija.