

Räystääleikkaus

Taustarunko sw-sisäkuori

100 + 30 eristys


Pvm. 23.12.2024

Mittakaava 1:5

Työ nro:

Piiir.nro:

Tekijä BRIX Facades Oy

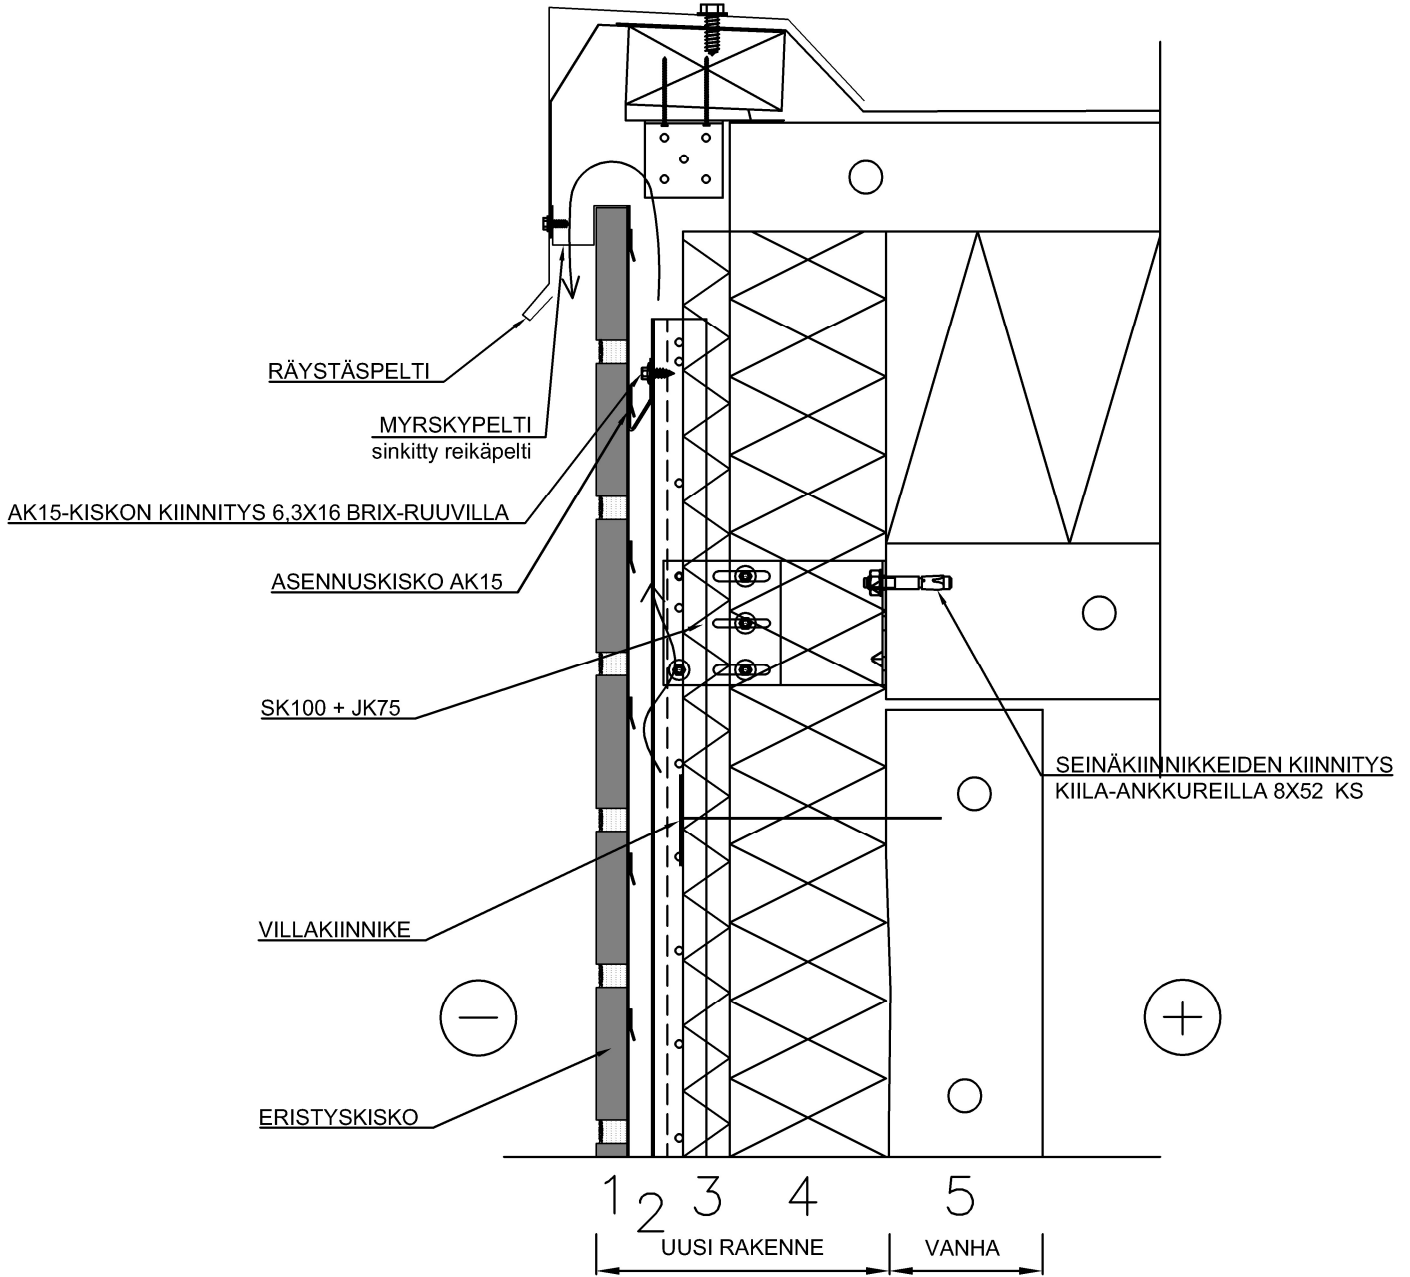

20mm	1	BRIX-TIILILAATTALEVY rakennusselityksen mukaan
35mm	2	Tuuletusväli
30mm	3	BRIX-kannatinkisko/ Tuulensuojaeriste
100mm	4	Uretaanieriste
100mm	5	SW-sisäkuori (vanha)

Verhouksen kiinnitys:
Kuumasinkitty kiila-ankkuri M8x52
Seinäkiinnikkeet k600(vaaka)/k700(pysty)
esim. 1 kiila-ankkuri/seinäkiinnike