

Ikkunan pystyleikkaus

Taustarunko Paroc-elementti

Kylmäverhousjärjestelmä


Pvm. 23.12.2024

Mittakaava 1:5

Työ nro:

Piir.nro:

Tekijä BRIX Facades Oy

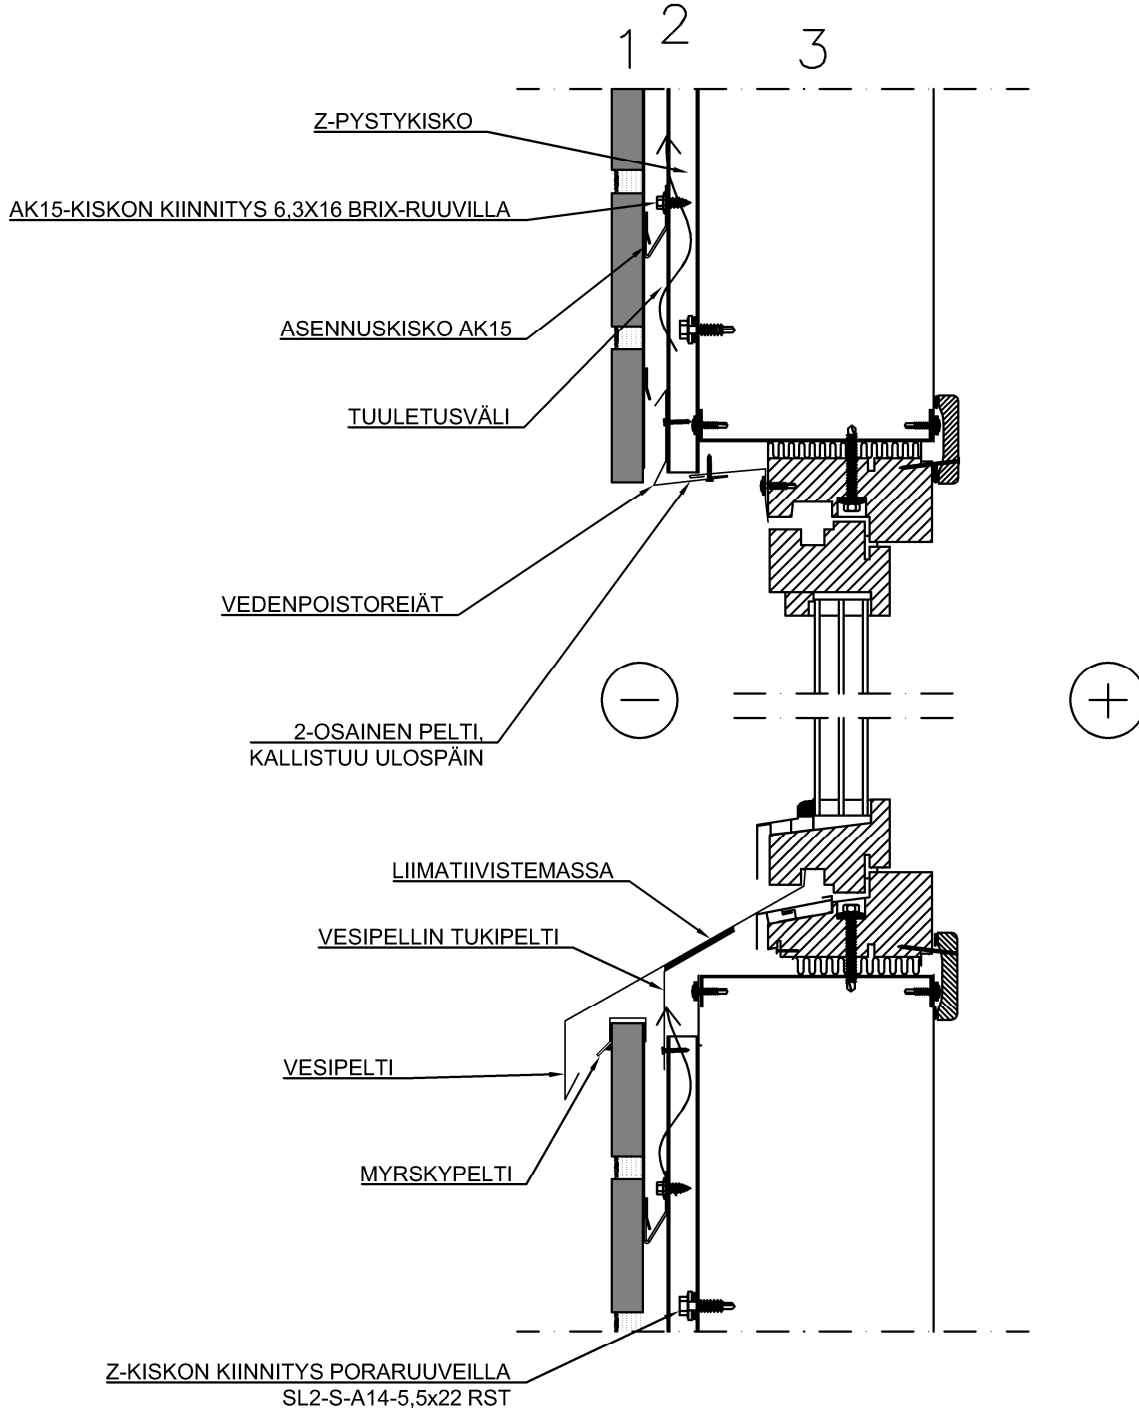

20mm	1	BRIX-TIILILAATTALEVY rakennusselityksen mukaan
35mm	2	Tuuletusväli
50-300mm	3	Paroc-elementti

Verhouksen kiinnitys:  
Ruostumaton poraruuvi SL2-S-A14-5,5x22 k400